



1 CORTE 01
1 : 50

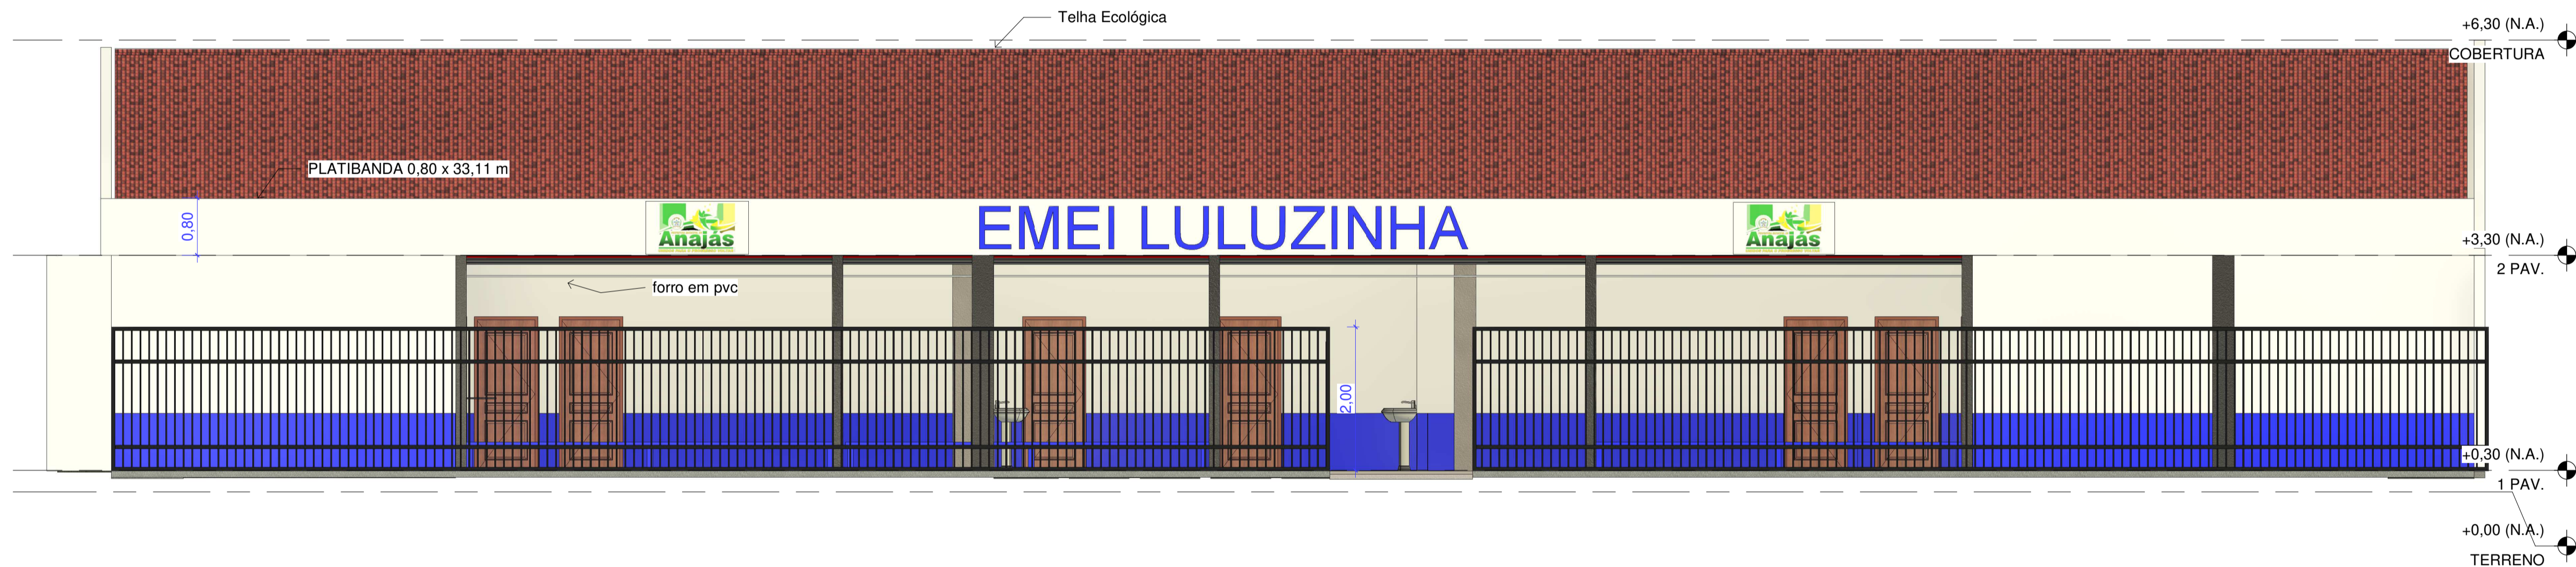

3 FACHADA FRONTAL
1 : 50

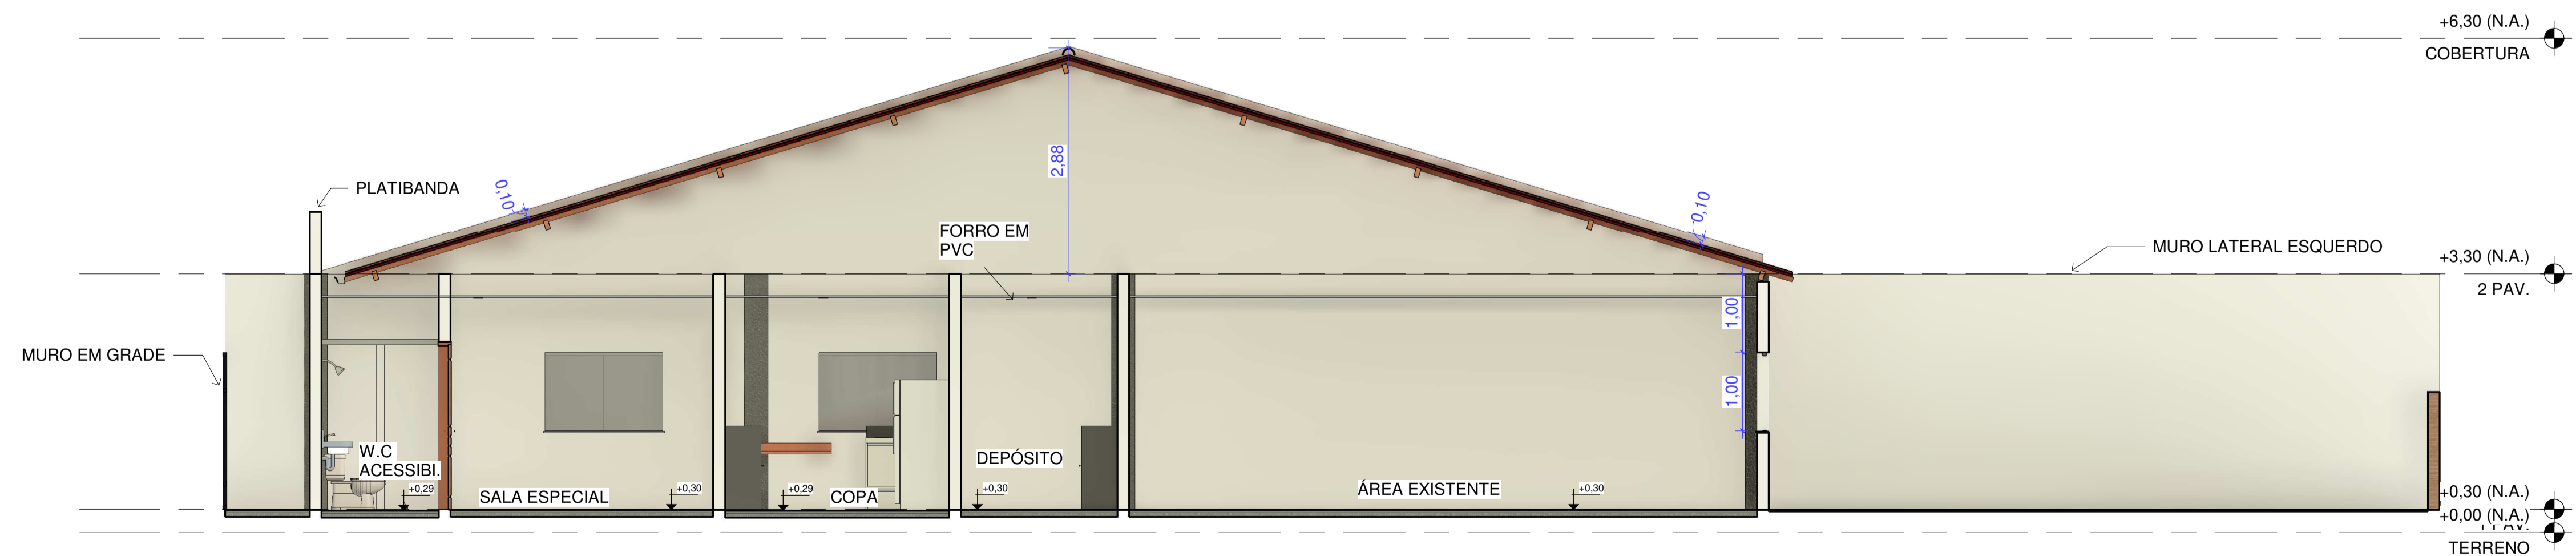

2 CORTE 02
1 : 50

 Anajás <small>UNIDADE FAMILIAR E PROFISSIONAL VOLTADA</small>	
PREFEITURA DE ANAJÁS	
EMEI LULUZINHA	
CORTES- FACHADA FRONTAL	
Data	16/03/2021
TÉC. EM EDIFICAÇÕES:	Kevin Pires
Responsável Técnico:	Luany Monteiro - Crea 19051D / PA
ENDEREÇO:	Avenida Magalhães Barata - Prainha, Anajás- Pará
2/4	
Escala	1 : 50